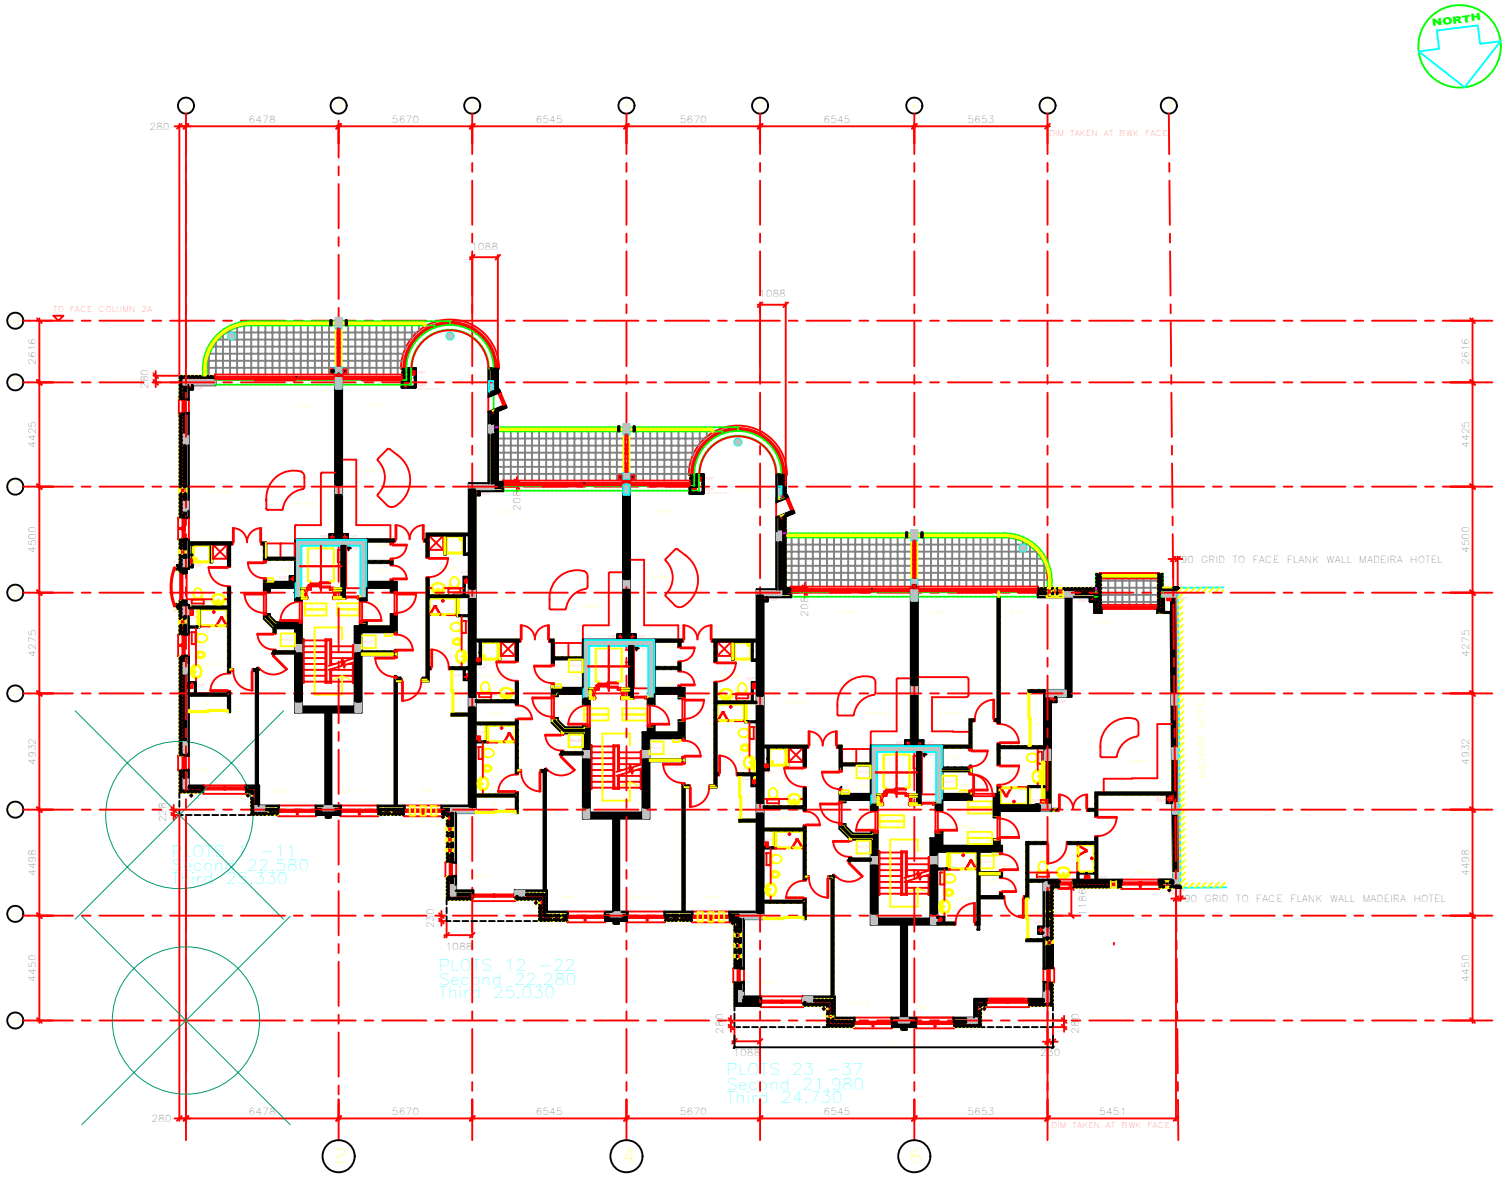
NORTH
6478
5670
6545
5670
6545
5653
5451
DIM TAKEN AT BWK FACE
TO FACE COLUMN 2A
90 GRID TO FACE FLANK WALL MADEIRA HOTEL
PLOTS 12 –22
Second 22,280
Third 25,030
PLOTS 23 –37
Second 21,980
Third 24,730